


- LEGENDE**
- Straßenachse
  - gepl. Baum
  - Baum Bestand
  - Gradientenhochpunkt
  - Gradiententiefpunkt
  - gepl. Zaun (Stabgitter)
  - gepl. Hecke
  - Neigungsbrechpunkt
  - gepl. Straßenablauf / Rinne
  - gepl. Fahrbahn Asphaltdecke
  - gepl. Parken Betonrechteckpflaster anthrazit 30 x 15 cm
  - gepl. Fahrbahn Betonrechteckpflaster rot-bunt 30 x 15 cm
  - gepl. wassergebundene Fläche
  - gepl. Schotterterrassen
  - gepl. Grünfläche
  - gepl. Grundstücksnummer
  - gepl. Baugrenzen nur nachrichtlich dargestellt  
Es haben ausschließlich die Baugrenzen der B-Plan Satzung Gültigkeit
  - Rückbau
  - B-Plan Grenze
  - M3 gepl. Mulde

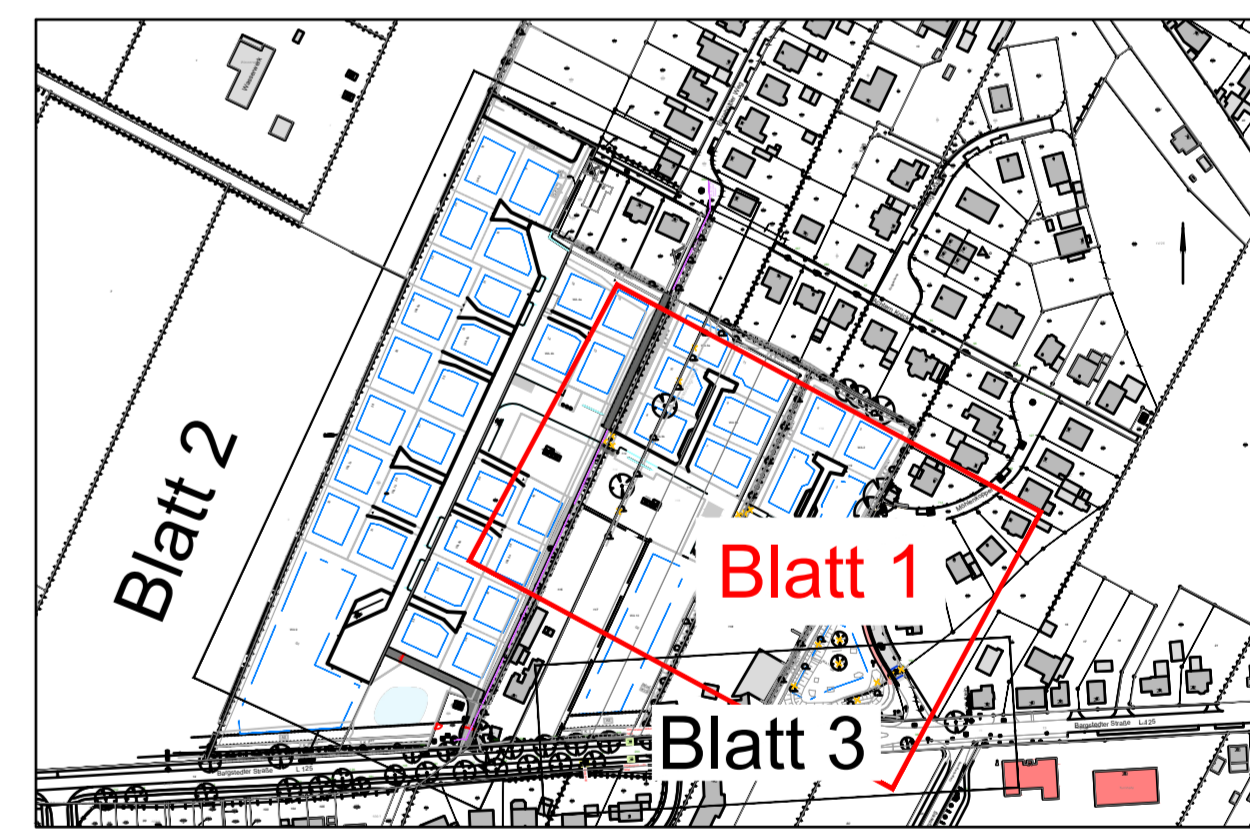

PLANUNGSGRUNDLAGEN:  
Bestandsplan 21.06.2019 Torresin & Partner GmbH, Schülper Gang 1 24589 Nortorf  
(Gemeinde Nortorf, Gemarkung Nortorf, Flur 541)

BEARB.: 01/21 Gaser / Kloc    GEZ.: 01/21 Grühl    GEPR.: 01/21 Keck

|   |   |  |
|---|---|--|
| ZEICHNUNGS-NR.:<br>1438-3 / 2240040B<br>ANLAGE NR.:<br>6.1<br>KOORDINATENSYSTEM:<br>Gauß-Krüger-System<br>HÖHENSYSTEM:<br>NNH<br>ABMESSUNGEN:<br>1100mm x 594mm | <b>BN Umwelt GmbH</b><br>ZUR BINNENDÜNE 4<br>25524 BREITENBURG<br>Tel.: 048218993-0<br>Fax: 048218993-33<br>info@bn-umwelt.sh |  |
|---|---|--|

BAUHERR: **STADT NORTORF**

BAUVORHABEN: **ERSCHLISSUNG  
B-PLAN NR.30**

PLANINHALT: **LAGEPLAN  
STRASSENBAU BLATT 1**

PLANUNGSSTAND: **ENTWURF**

MAßSTAB:  
1:250

AUFGESTELLT: BREITENBURG, DEN 12.01.2021

C:\Projekte\1438-3\Bau\Nortorf\1438-3-30\mxd\bauplan\1438-3-30\1438-3-30\1438-3-30.dwg  
 11/11/2021 10:58:58 AM