


Stadt Nortorf

Der Magistrat

- Bauamt-

13. Änderung des Flächennutzungsplanes der Stadt Nortorf

für den Bereich: Nortorf - südlich Bahnhof; südwestlich Eisenbahnlinie Hamburg - Flensburg; westlich Itzehoer Straße; nördlich Postredder und westlich Hohenwestedter Straße.

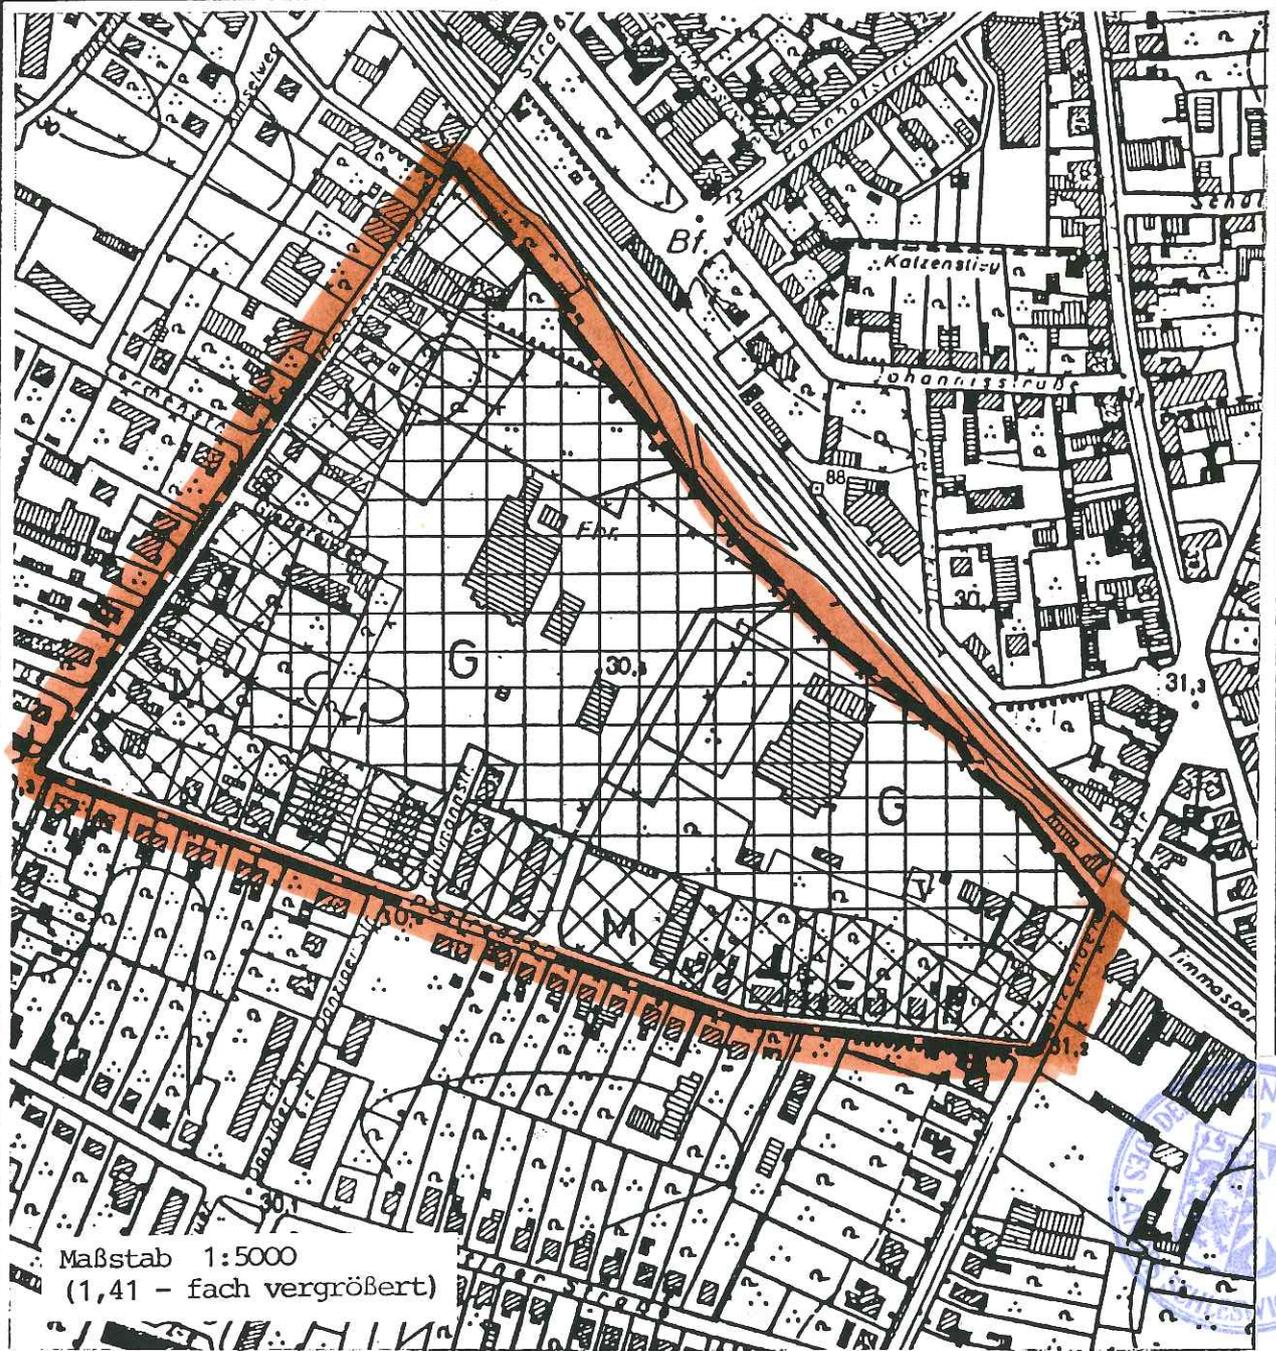

Maßstab 1:5000
(1,41 - fach vergrößert)



Geltungsbereich der Flächennutzungsplan - Änderung
gewerbliche Bauflächen
gemischte Bauflächen

Stadt Nortorf
Der Magistrat



Bürgermeister

Die 13. Änderung des Flächennutzungsplanes der Stadt Nortorf ist gemäß § 2, Abs. 1 des Baugesetzbuches (BauGB) i.d.F. der Bekanntmachung vom 8.12.86 (BGBl. I, S. 2253) durch Beschluß der Stadtverordnetenversammlung vom 18.11.1986 aufgestellt worden.

Nortorf, den 25.11.1986

Stadt Nortorf
Der Magistrat



Bürgermeister

Siegel

Dieser Plan hat gemäß § 3, Abs. 2 des Baugesetzbuches in der Zeit vom 3.3.1988 bis 5.4.1988 öffentlich ausgelegen.

Nortorf, den 6.4.1988

Stadt Nortorf
Der Magistrat



Bürgermeister

Siegel

Die Stadtverordnetenversammlung der Stadt Nortorf hat am 17.9.1987 den Entwurf der 13. Änderung des Flächennutzungsplanes als Änderung des Flächennutzungsplanes beschlossen.

Nortorf, den 18.9.1987

Stadt Nortorf
Der Magistrat



Bürgermeister

Siegel

Die Bekanntmachung der Genehmigung ist gemäß § 6, Abs. 5 des Baugesetzbuches am 18.1.1989 erfolgt.

Nortorf, den 18.1.1989

Stadt Nortorf
Der Magistrat



Bürgermeister

Siegel