

1:5000

90

ZEICHENERKLÄRUNG

PLANZEICHEN ERLÄUTERUNGEN

RECHTSGRUNDLAGEN

FESTSETZUNGEN

ART DER BAULICHEN NUTZUNG



GEWERBEGEBIETE

§ 8 BAUNVO

WASSERFLÄCHEN UND FLÄCHEN FÜR DIE WASSERWIRTSCHAFT, DEN HOCHWASSERSCHUTZ UND DIE REGELUNG DES WASSERABFLUSSES



UMGRENZUNG VON FLÄCHEN FÜR DIE WASSERWIRTSCHAFT, DEN HOCHWASSERSCHUTZ UND DIE REGELUNG DES WASSERABFLUSSES

§ 5 ABS. 2 NR. 7 BAUGB

ZWECKBESTIMMUNG:




REGENRÜCKHALTEBECKEN

SONSTIGE PLANZEICHEN



TEILFLÄCHE DER 15.ÄNDERUNG DES FLÄCHENNUTZUNGSPLANES

NACHRICHTLICHE ÜBERNAHMEN UND KENNZEICHNUNGEN

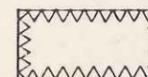

ANBAUVERBOTSZONE

§ 5 ABS. 4 BAUGB

§ 9 ABS. 1 NR. 1 FStrG

§ 29 ABS. 1a StrWG

GENEHMIGT

GEMÄSS ERLASS

IV 8104-Tel. 111-58. 117 (AT.Ä.)

VOM 27.8. 19 92

KIEL, DEN 2.9. 19 92

Der Innenminister
des Landes Schleswig-Holstein



Tuschik

STADT NORTORF KREIS RENDSBURG-ECKERNFÖRDE 15. ÄNDERUNG FLÄCHENNUTZUNGSPLAN

DIE 15. ÄNDERUNG DES FLÄCHENNUTZUNGSPLANES DER STADT NORTORF UMFASST NUR DIE FARBIGEN DARSTELLUNGEN DIESES PLANES.

ENTWORFEN UND AUFGESTELLT GEM. § 2 ABS. 1 BAUGESETZBUCH (BAUGB) VOM 8.12.1986 AUFGRUND DES AUFSTELLUNGSBESCHLUSSES DER STADTVERORDNETENVERSAMMLUNG VOM 21.06.1990. DIE ORTSÜBLICHE BEKANNTMACHUNG DES AUFSTELLUNGSBESCHLUSSES IST AM 25.06.1990 ERFOLGT.

NORTORF, DEN 14.07.1992



STADT NORTORF
DER MAGISTRAT

BÜRGERMEISTER

DIE FRÜHZEITIGE BÜRGERBETEILIGUNG NACH § 3 ABS. 1 SATZ 1 BAUGB IST AM 09.07.1990 DURCHFÜHRT WORDEN.

NORTORF, DEN 14.07.1990



STADT NORTORF
DER MAGISTRAT

BÜRGERMEISTER

DIE VON DER 15. ÄNDERUNG DES FLÄCHENNUTZUNGSPLANES BERÜHRTEN TRÄGER ÖFFENTLICHER BELANGE SIND MIT SCHREIBEN VOM 12.08.1991 ZUR ABGABE EINER STELLUNGNAHME AUFGEFORDERT WORDEN.

NORTORF, DEN 14.07.1992



STADT NORTORF
DER MAGISTRAT

BÜRGERMEISTER


DIE STADTVERORDNETENVERSAMMLUNG HAT AM 20.02.1992 DEN ENTWURF DER 15. ÄNDERUNG DES FLÄCHENNUTZUNGSPLANES MIT ERLÄUTERUNGSBERICHT BESCHLOSSEN UND ZUR ÖFFENTLICHEN AUSLEGUNG BESTIMMT.

NORTORF, DEN 14.07.1992




STADT NORTORF
DER MAGISTRAT

BÜRGERMEISTER

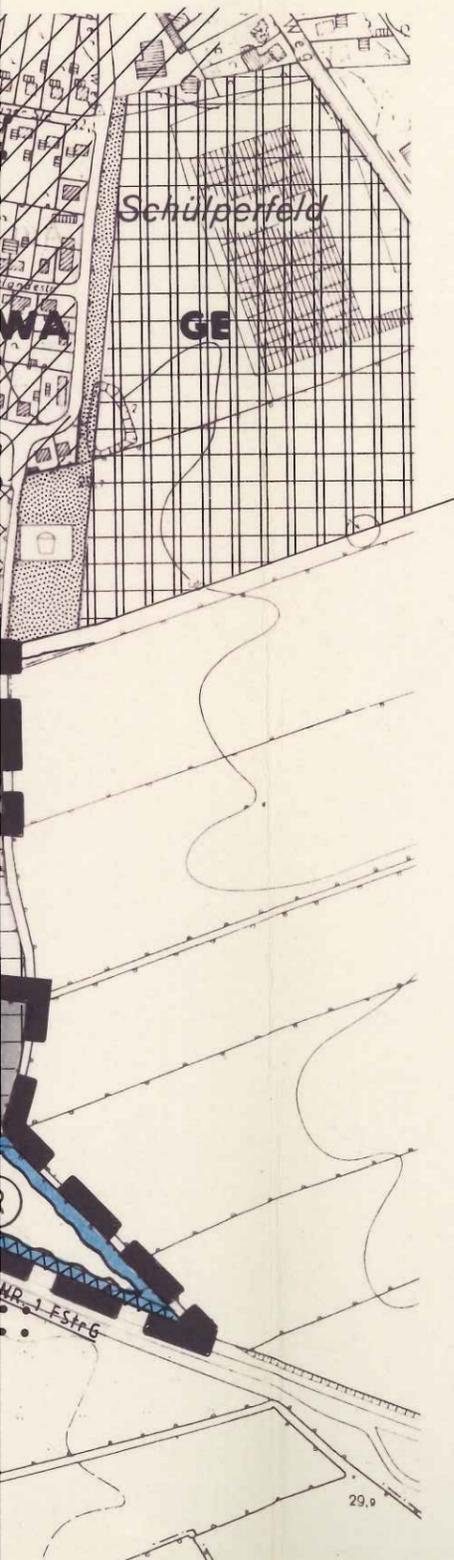

PLANZEICHNUNG M. 1:5000

ES GILT DIE BAUNVO 1990

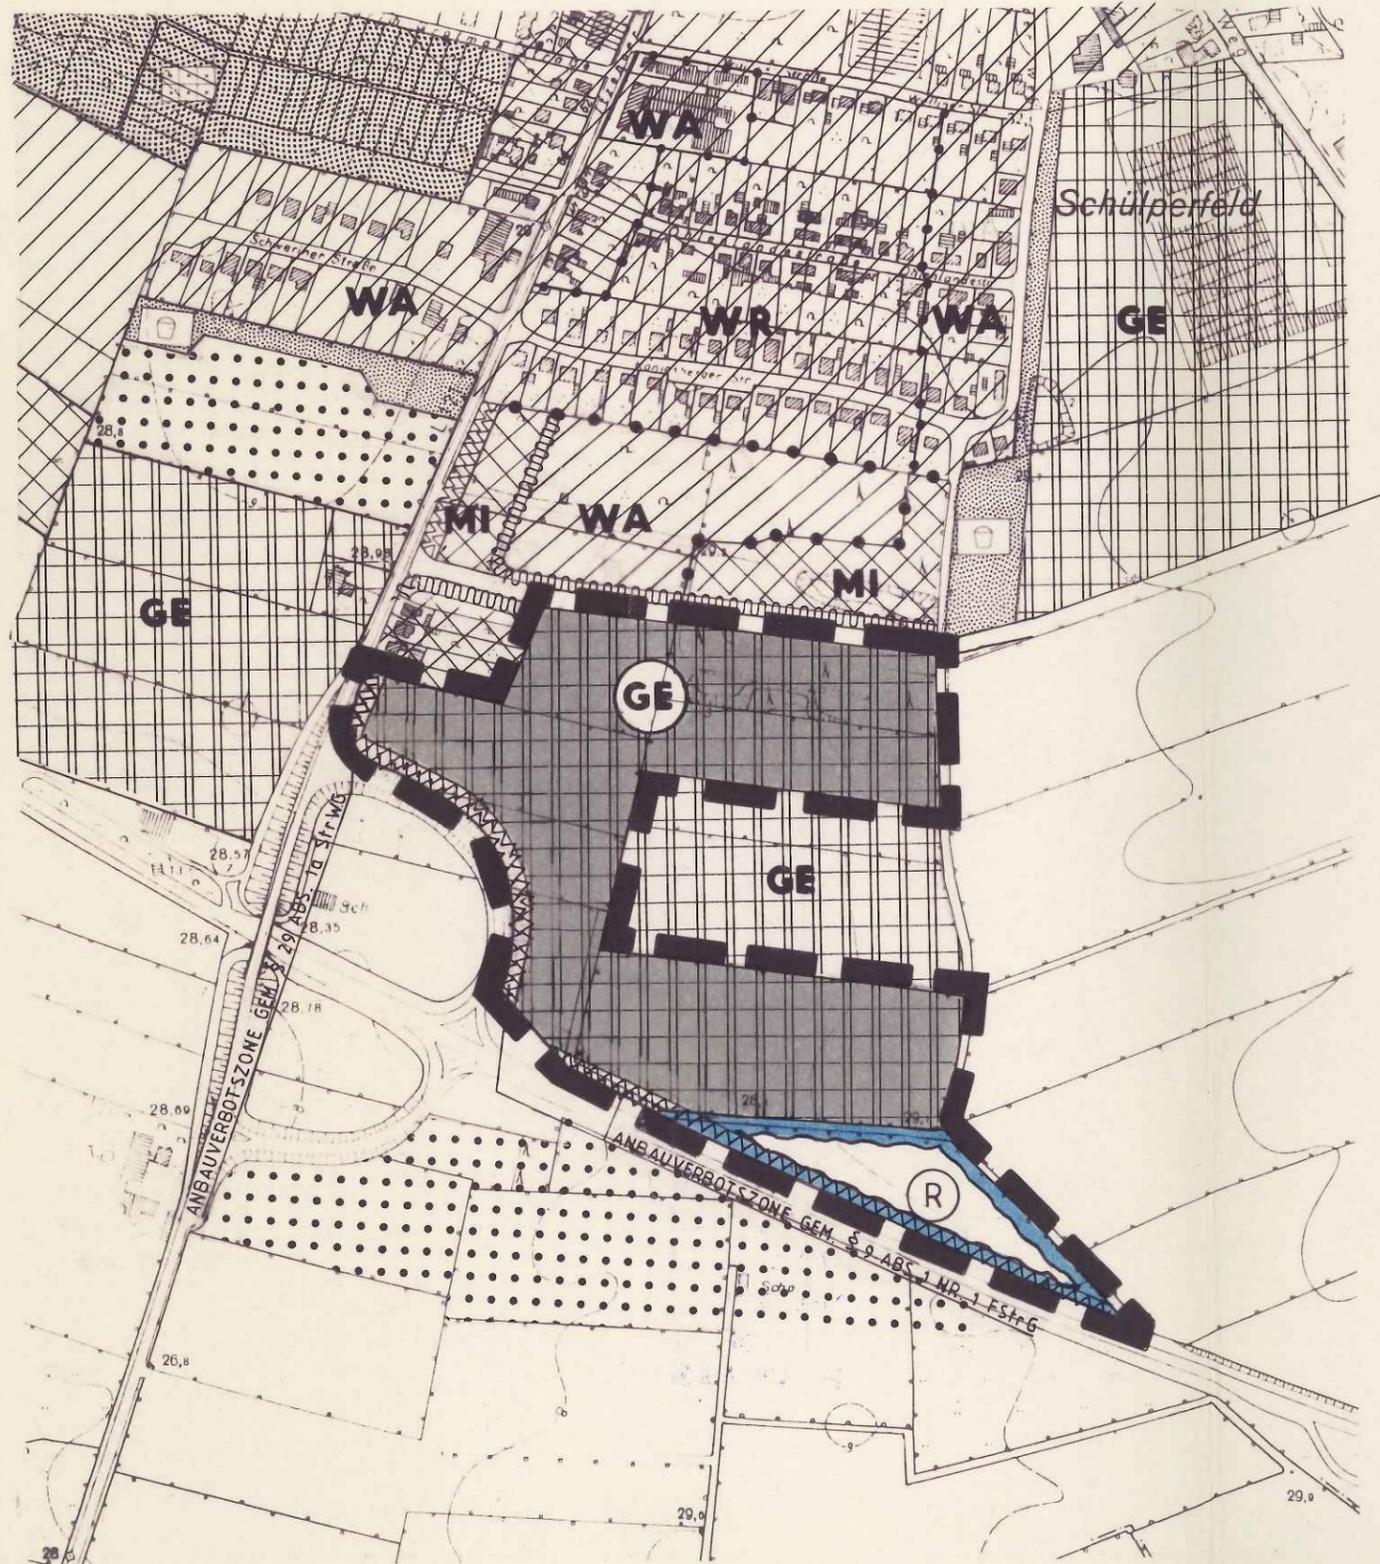

ZEICHENERKLÄRUNG

PLANZEICHEN ERLÄUTERUNGEN

RECHTSGRUNDLAGEN

FESTSETZUNGEN


ART DER BAULICHEN NUTZUNG



GEWERBEGEBIETE

§ 8 BAUNVO

WASSERFLÄCHEN UND FLÄCHEN FÜR DIE WASSERWIRTSCHAFT, DEN HOCHWASSERSCHUTZ UND DIE REGELUNG DES WASSERABFLUSSES

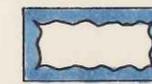

UMGRENZUNG VON FLÄCHEN FÜR DIE WASSERWIRTSCHAFT, DEN HOCHWASSERSCHUTZ UND DIE REGELUNG DES WASSERABFLUSSES

§ 5 ABS. 2 NR. 7 BAUGB

ZWECKBESTIMMUNG:



REGENRÜCKHALTEBECKEN

SONSTIGE PLANZEICHEN



TEILFLÄCHE DER 15.ÄNDERUNG DES FLÄCHENNUTZUNGSPLANES

NACHRICHTLICHE ÜBERNAHMEN UND KENNZEICHNUNGEN

§ 5 ABS. 4 BAUGB



ANBAUVERBOTSZONE

§ 9 ABS. 1 NR. 1 FStrG

§ 29 ABS. 1a StrWG

GENEHMIGT

GEMÄSS ERLASS

IV 8104-Tel. 111-58. 117 (AT. B.)

VOM 27.8. 19 92

KIEL, DEN 2.9. 19 92

Der Innenminister
des Landes Schleswig-Holstein

Tuschik
Tuschik

